



## Beschluss

der Baudirektion des Kantons Bern

Nr.

PlA/Fe/RDGa/bs

Bern, 28. Juli 1983

**Ringgenberg: Detailerschliessungsplan "In Gärten"**  
**Genehmigung nach Art. 44 Baugesetz (BauG)**

---

1. Der durch die beteiligten Grundeigentümer gemäss Art. 74 Abs. 1 BauG durch Vereinbarung aufgestellte und durch den Gemeinderat von Ringgenberg am 12.1.1981 genehmigte Detailerschliessungsplan "In Gärten" wird entsprechend der Art. 74 BauG und 144 BauV in Anwendung von Art. 44 BauG genehmigt.

Es wird festgestellt, dass gleichzeitig mit diesem Beschluss die Baulandumlegung "In Gärten" mit separatem Beschluss genehmigt wird.

2. Die Genehmigungskosten von Fr. 250.-- nebst Eröffnungskosten sind durch den Regierungsstatthalter von Interlaken von der Gemeinde Ringgenberg zu beziehen und abzutaxieren.
3. Gegen diesen Beschluss kann innert 30 Tagen seit Eröffnung bei der kantonalen Baudirektion zuhanden des Regierungsrates schriftlich in zwei Doppeln und begründet Beschwerde erhoben werden. Eine Beschwerde kann nur von der Partei, die ein schutzwürdiges eigenes Interesse an der Anfechtung hat, von ihrem gesetzlichen Vertreter oder einem bevollmächtigten Anwalt eingereicht werden.

4. Der Regierungsstatthalter von Interlaken wird beauftragt, diesen Beschluss mit den beiliegenden Kopien per Gerichts-urkunde (Empfangsbestätigung an die Baudirektion des Kantons Bern, Gerechtigkeitsgasse 36, 3011 Bern) zu eröffnen:

- der Gemeinde Ringgenberg  
unter Beilage eines genehmigten Detailerschliessungsplanes.

Je ein Exemplar dieses Beschlusses und des Detailerschliessungs-planes ist für das Amtsarchiv bestimmt.

BAUDIREKTION  
Der Direktor i.V.




Regierungsrat

<u>Rf</u>	<u>VA</u>	<u>TBA</u>	<u>WEA</u>	<u>PLA</u>
1	1	2	3 + 1 Plan	6 + 2 Pläne

Geht mit Gerichtsurkunde an den Gemeinderat von Ringgenberg.  
Ein Doppel des genehmigten Detailerschliessungsplanes geht  
mit gewöhnlicher Post an die Gemeindeschreiberei Ringgenberg.  
Die Genehmigungskosten mit Fr. 260.-- (Gebühr Fr. 250.--, Aus-  
lagen Fr. 10.--) sind uns mittels beiliegendem Einzahlungsschein  
zu überweisen.

Interlaken, 29. Juli 1983

Der Regierungsstatthalter

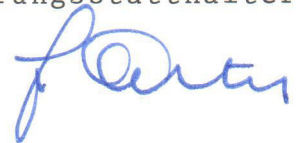A handwritten signature in blue ink, appearing to be 'F. A. ...', is written below the typed name of the Regierungsstatthalter.

L.



Gemeinde Ringgenberg

Detailerschliessungsplan  
In Gärten

Massstab 1:1000

Legende

- Wirkungsbereich
- ▬ Strassen - Detailerschliessung
- ▬ neue Baulinie

Genehmigungsvermerke:

- Der Detailerschliessungsplan berührt keine allgemeinen Interessen gemäss Art.143 Bau V.
- Vorprüfung durch die Kant. Baudirektion vom **6. Aug. 1981**
- Persönliche Benachrichtigung der nicht zustimmenden Grundeigentümer und Baurechtsnehmer unter Ansetzung einer 10-tägigen Einsprachefrist am:
  - Erlidigte Einsprachen: -
  - Unerlidigte Einsprachen: -
  - Rechtsverwarungen: -

Beschlossen durch den Gemeinderat

Am **12.1.1981** Der Präsident: *V. Meuwiler*  
Der Gemeindeschreiber: *De*


4. Die Richtigkeit dieser Angaben bescheinigt:  
den **27. Okt. 1981**

Der Gemeindeschreiber: *De*

Genehmigt durch die  
Kantonale Baudirektion:

GENEHMIGT unter Vorbehalt  
des Beschlusses vom **28. JULI 1983**  
BAUDIREKTION DES KANTONS BERN  
Der Baudirektor: *V.*

*Wym.* **27. Aug. 1981**  
Unterseen, den

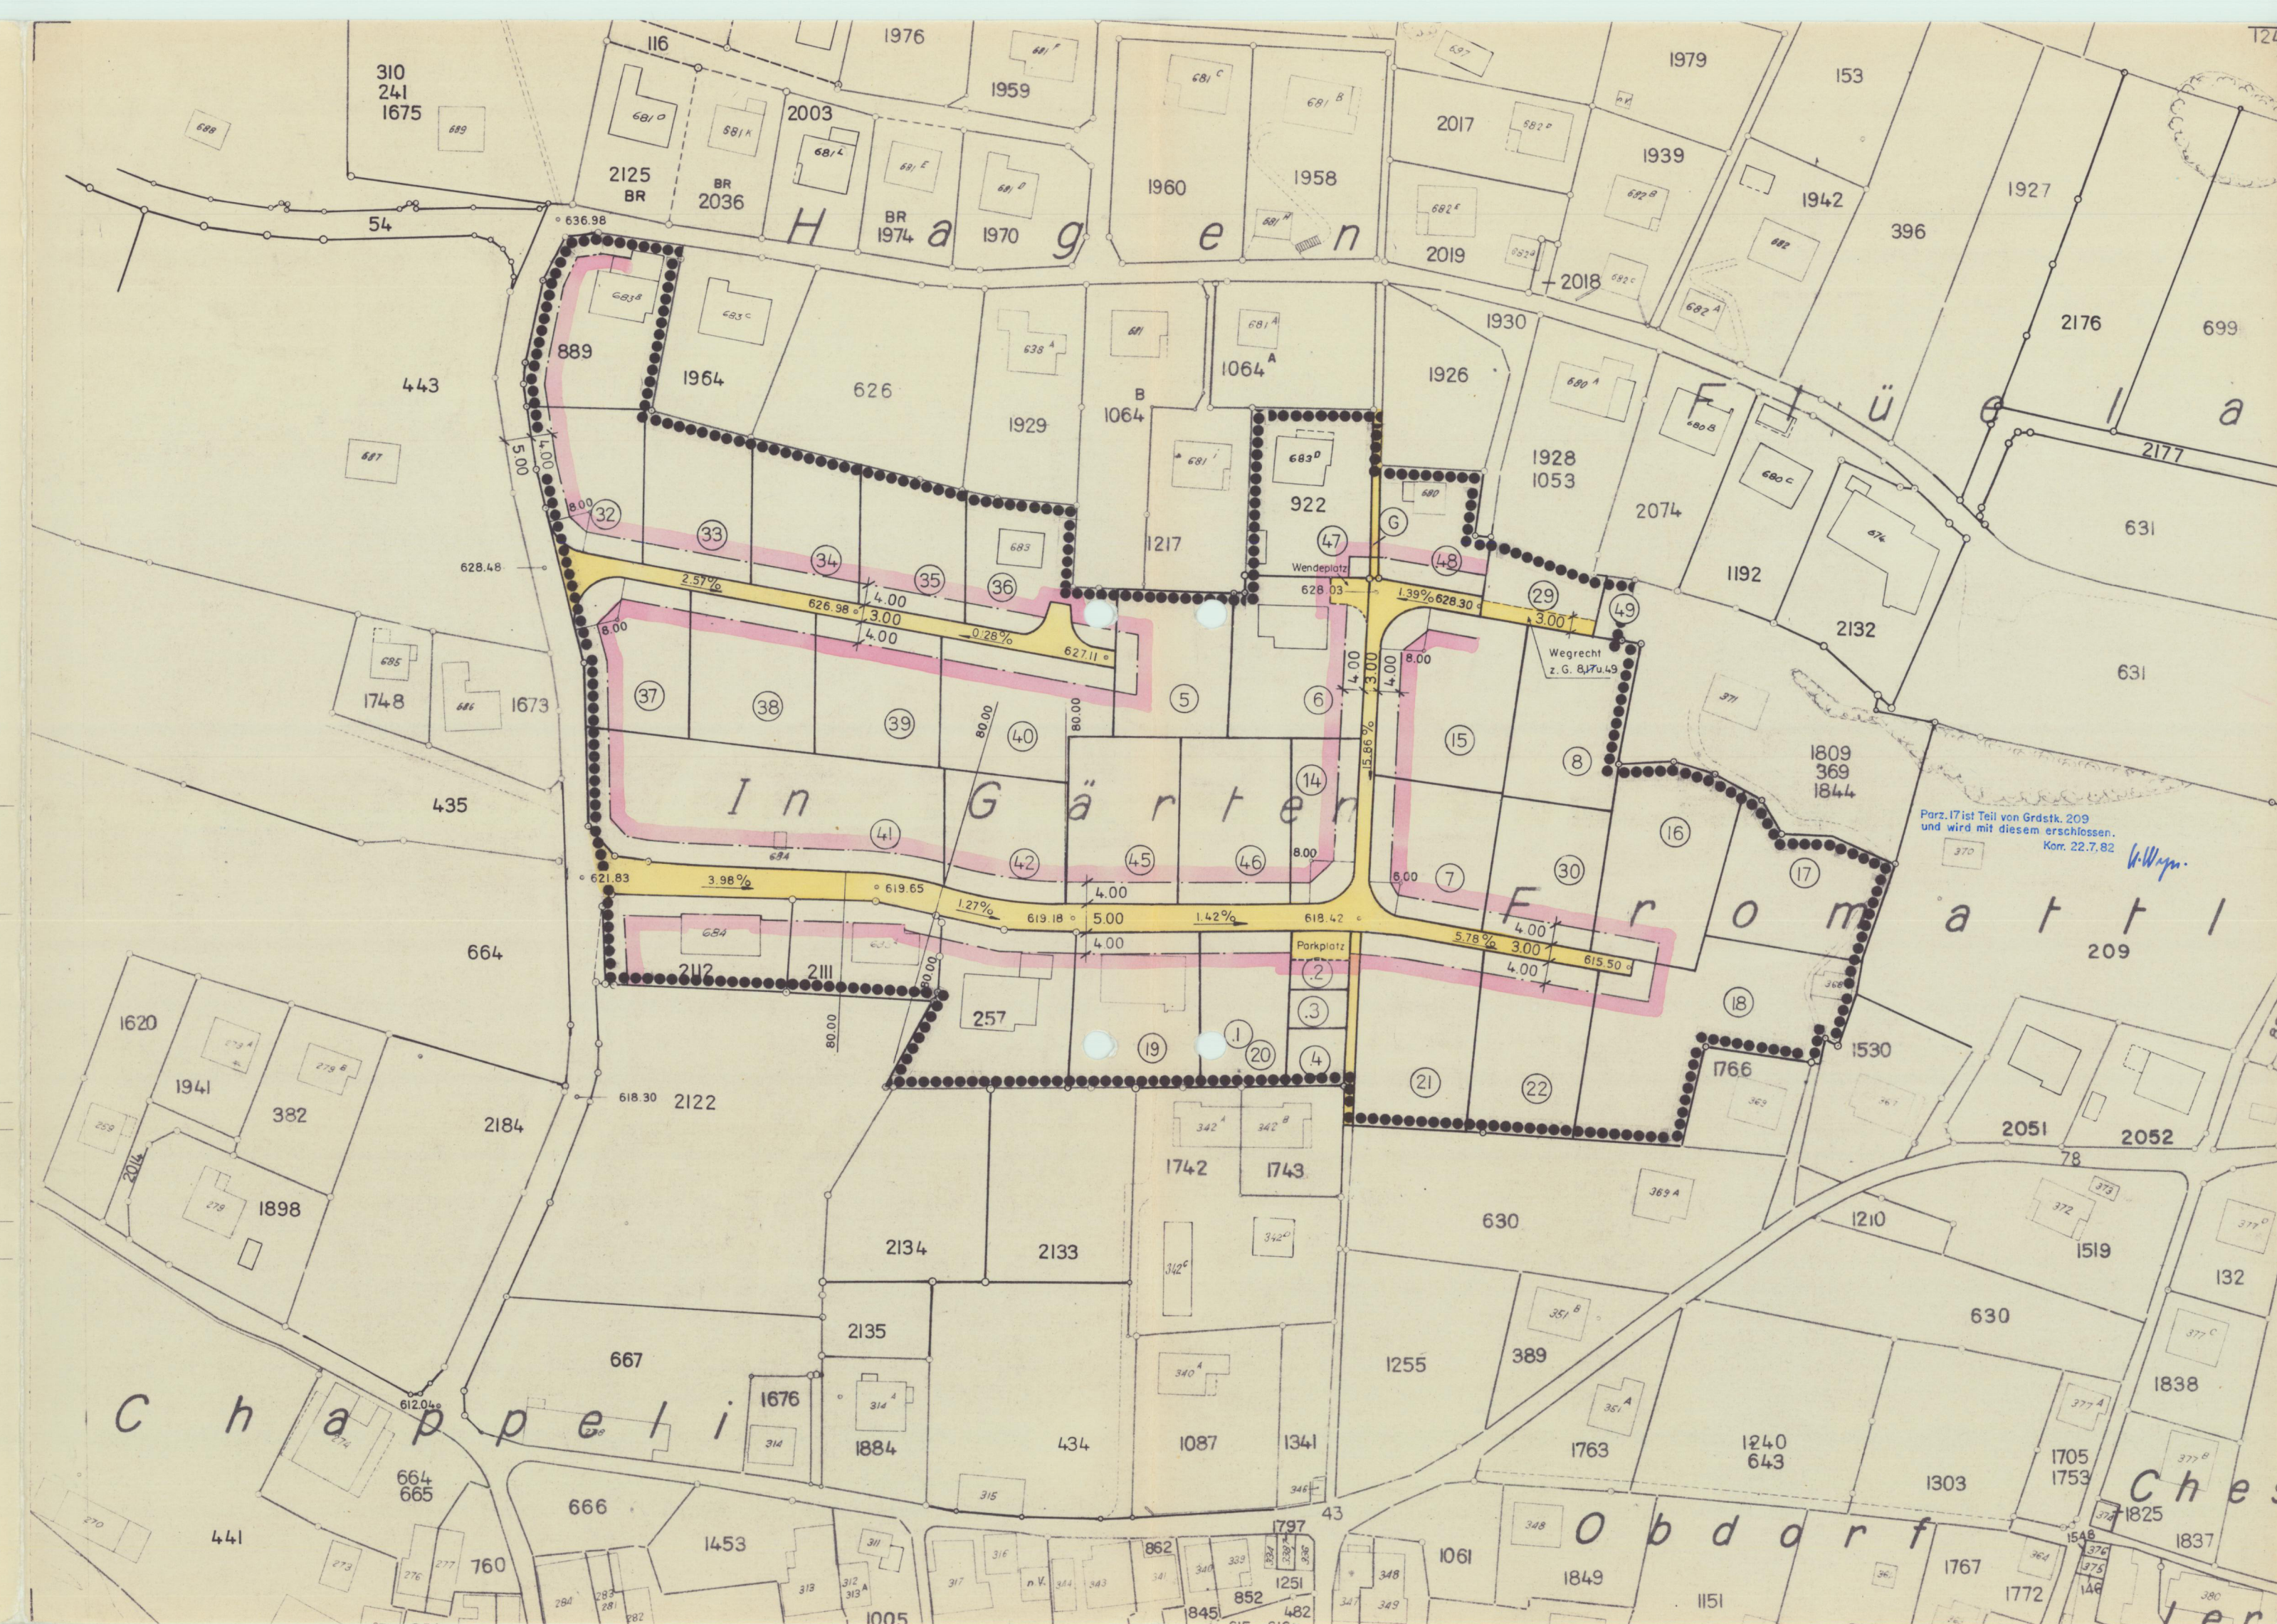

Unterschriftliche Zustimmung der Grundeigentümer  
und Baurechtsnehmer zu dem vorliegenden Plan

Grundst. Nr.	Eigentümer	Unterschrift
2114	Zugehör zu 2111,212,761,257	
922, 2161	Ruefer-Kunz Alfred	<i>A. Ruefer</i>
G, 269	Einwohnergde. R'berg	<i>Ruefer</i>
460,1062	Abegglen Heinz	<i>H. Abegglen</i>
191	v.Allmen-Abegglen Hans	<i>Hans Abegglen</i>
1765	v.Allmen-Sauter Hans	<i>Hans Sauter</i>
236	Lerf Hansruedi	<i>Lerf</i>
	Lerf Alfred	<i>Lerf</i>
972	Gebr. Schärz, Kol. ges.	<i>Schärz</i>
704	Blatter-Ruef Erwin	<i>E. Blatter</i>
285	Burgergde. R'berg-Goldswil	<i>Blatter</i>
714	Böhler-Grossm. Annemarie	<i>Böhler</i>
Tv. 209	Borter Fritz, Erbschaft	<i>Borter-Ballie</i>
761	Borter Walter	<i>Borter</i>
	Aalberts Grietje	<i>Aalberts</i>
	Frutiger-Weber Cécile	<i>C. Frutiger</i>
510	Délapraz-Frutiger Cécile	<i>C. Délapraz</i>
	Frutiger Hanspeter	<i>H. Frutiger</i>
240	Fischer-Nuttli Adolf	<i>Adolf Fischer</i>
	Fischer-Nuttli Rosa	<i>Rosa Fischer</i>
1407	Frutiger Hans AG	<i>Hans Frutiger</i>
506,1529	Frutiger-Abegglen Johann	<i>Johann Frutiger</i>
846	Götz Fritz	<i>Götz</i>
1227,1229	Grossmann Elisabeth	<i>E. Grossmann</i>
1243	Hofer Elisabeth	<i>Hofer</i>

Unterschriftliche Zustimmung der Grundeigentümer  
und Baurechtsnehmer zu dem vorliegenden Plan

Grundst. Nr.	Eigentümer	Unterschrift
353	Kübli-Lauener Heidi	<i>Heidi Kübli</i>
Tv. 1809	Küng-Roth Hans	<i>Hans Küng</i>
1304,944	Amacher-Schiess Walter	<i>Walter Amacher</i>
1732	Schmocker Hansueli	<i>Hansueli Schmocker</i>
1924	Senn-Fiechter Emil	<i>Emil Senn</i>
	Senn-Fiechter Emma	<i>E. Senn</i>
Tv. 1928	Seiler Hanspeter	<i>Hanspeter Seiler</i>
1339	Zimmermann-Zumbr. Friedo	<i>Friedo Zimmermann</i>
2111	Hofer Ulrich	<i>U. Hofer</i>
2112	Abegglen Margaritha	<i>M. Abegglen</i>
257	Bühler Elisabeth	<i>Elisabeth Bühler</i>
	Huber Klaus	<i>Klaus Huber</i>
889	Müllli-Meier Walter	<i>Walter Müllli</i>